

AVIS DE RENOUVELLEMENT :

Afin d'assurer un couvert contre la pluie pour « Pré fleuri », la Ville de Fribourg vous annonce le remplacement du dôme par une nouvelle structure plus durable comme lieu central pour cet espace de plantation.

Esthétiquement et fonctionnellement autant abouti que le dôme en bois, la nouvelle construction deviendra le nouvel emblème du jardin partagé.

Calendrier prévisionnel :

Mise à l'enquête : **1^{er} février au 14 février 2020**

Travaux du renouvellement : **Mi-janvier 2020 à début mai 2020**
- Démolition dôme (21 janvier au 14 février 2020)
- Edification nouvelle construction (15 février à début mai 2020)

Sous réserve de modifications d'écoulant de la procédure de demande de permis, ci-joint les plans de mise à l'enquête.

ERNEUERUNGSANZEIGE:

Um für den Gemeinschaftsgarten «Pré fleuri» über einen Regen-Unterstand zu verfügen, kündigt Ihnen die Stadt Freiburg an, dass sie die bestehende Kuppel durch eine neue und dauerhaftere Struktur als zentralen Standort dieses Planzfeldes ersetzt.

Die neue Struktur wird in ästhetischer und zweckmässiger Hinsicht ebenso gelungen wie die bisherige Holzkuppel sein. Sie soll zum neuen Wahrzeichen des Gemeinschaftsgartens werden.

Voraussichtlicher Zeitplan:




Planaufgabe : **1. Februar bis 14. Februar 2020**




Erneuerungsarbeiten : **Mitte Januar 2020 bis Anfang Mai 2020**
- Abbruch der Kuppel (21. Januar bis 14. Februar 2020)
- Aufbau der neuen Konstruktion (15. Februar bis Anfang Mai 2020)


Unter Vorbehalt von Änderungen, die sich aus dem Bewilligungsverfahren ergeben: beiliegend die für die Baubewilligung erstellten Pläne.




Légende:

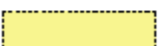-  existant
-  nouveau
-  à démolir

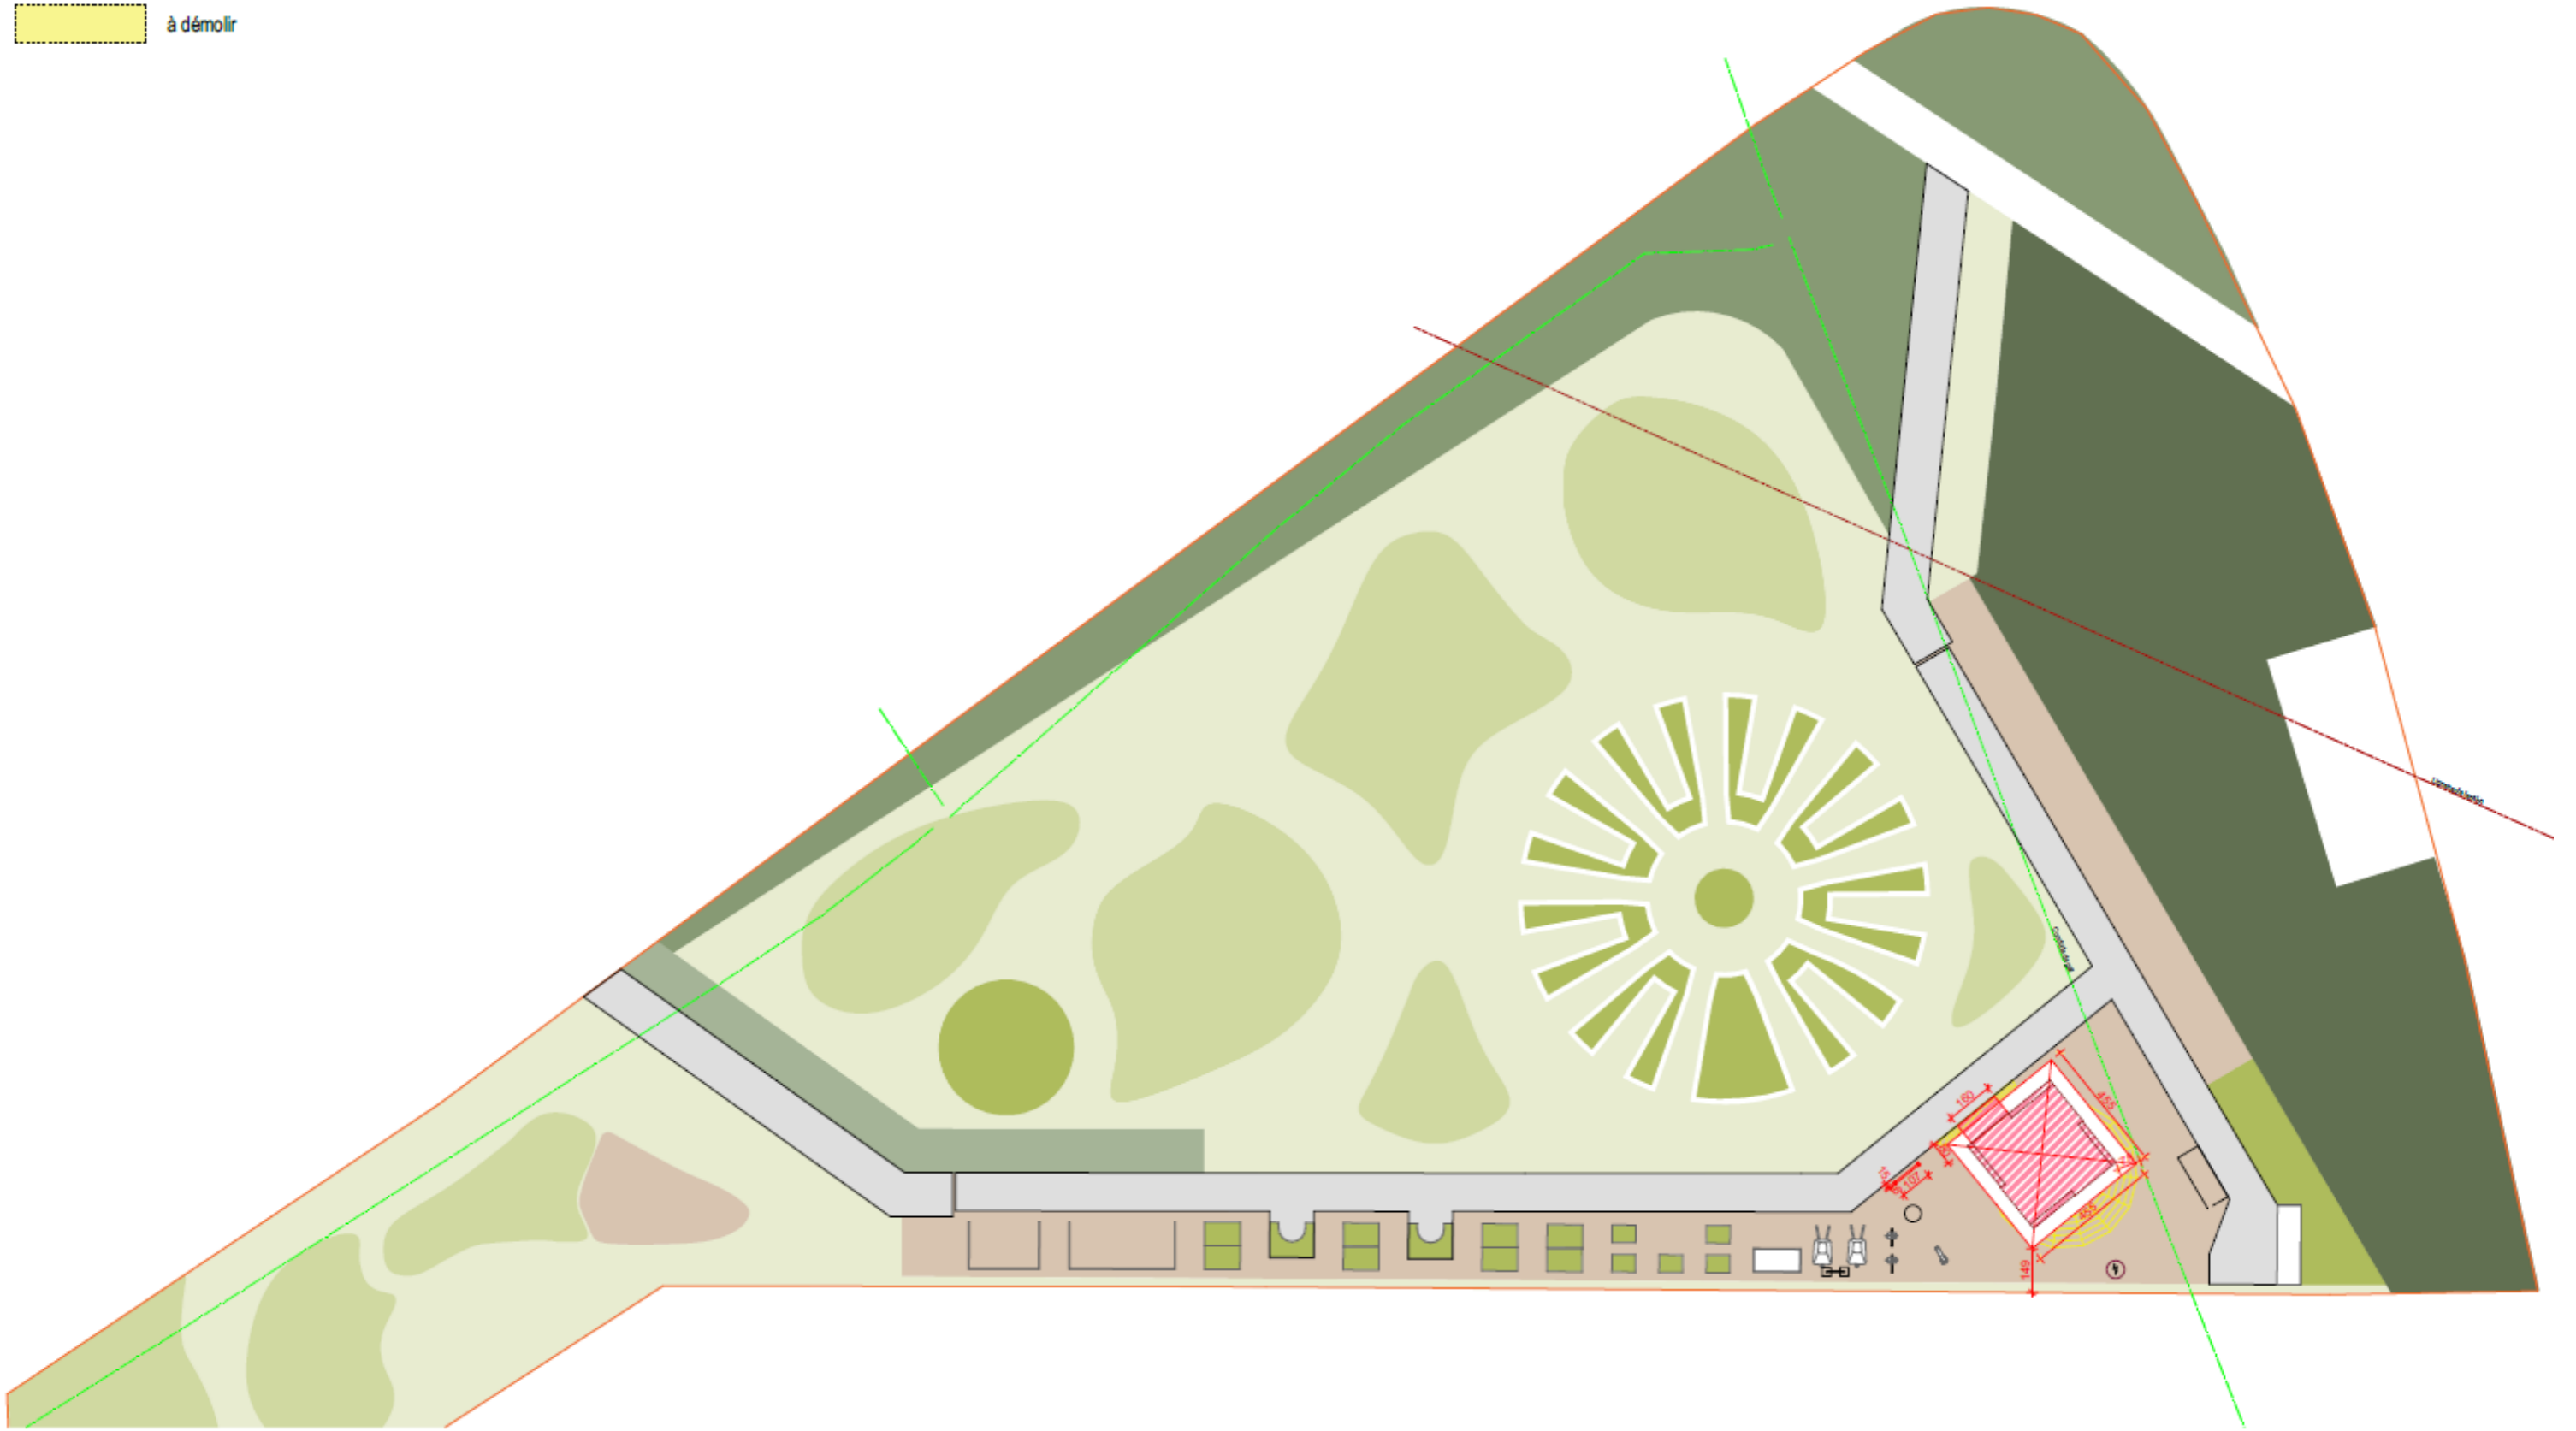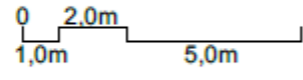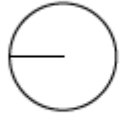


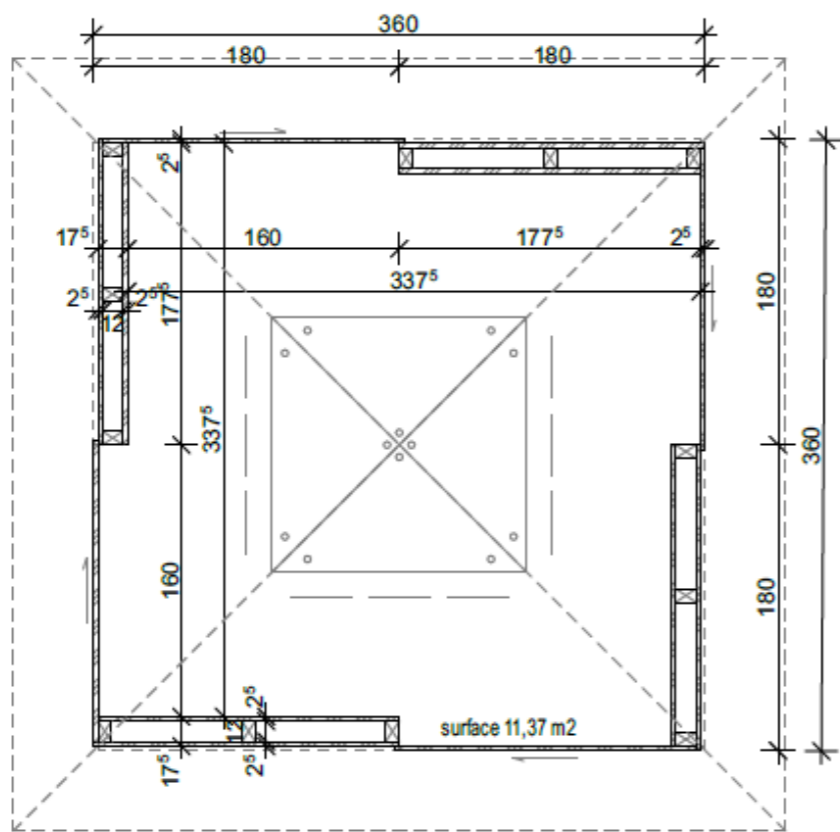


Plan

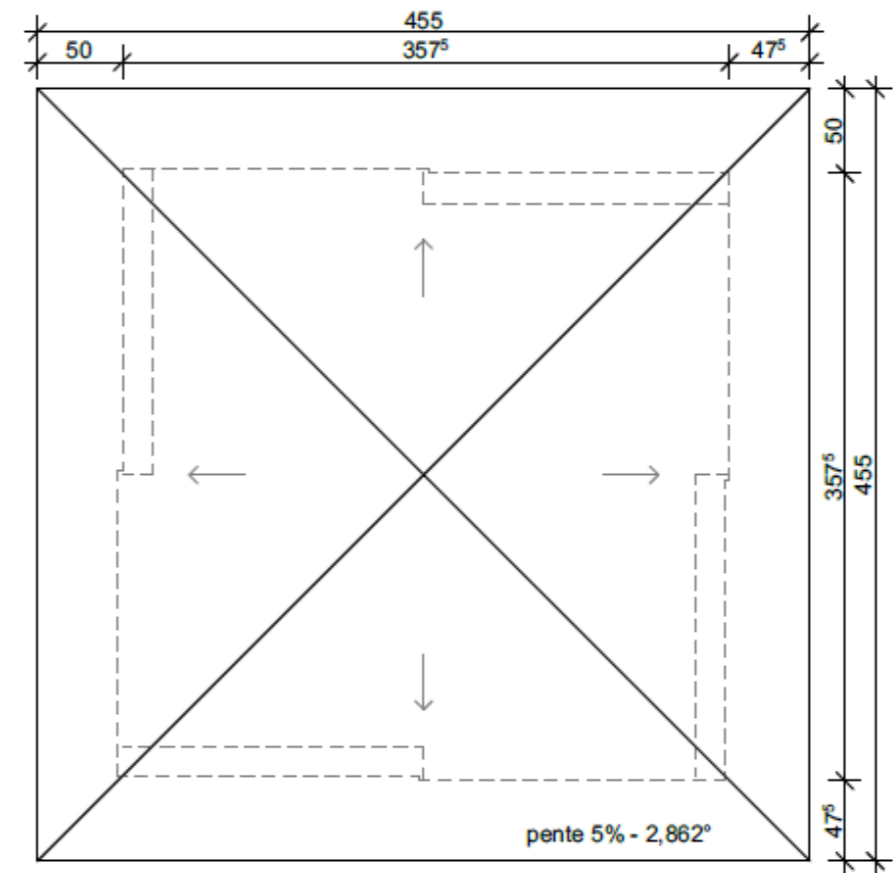


Toiture

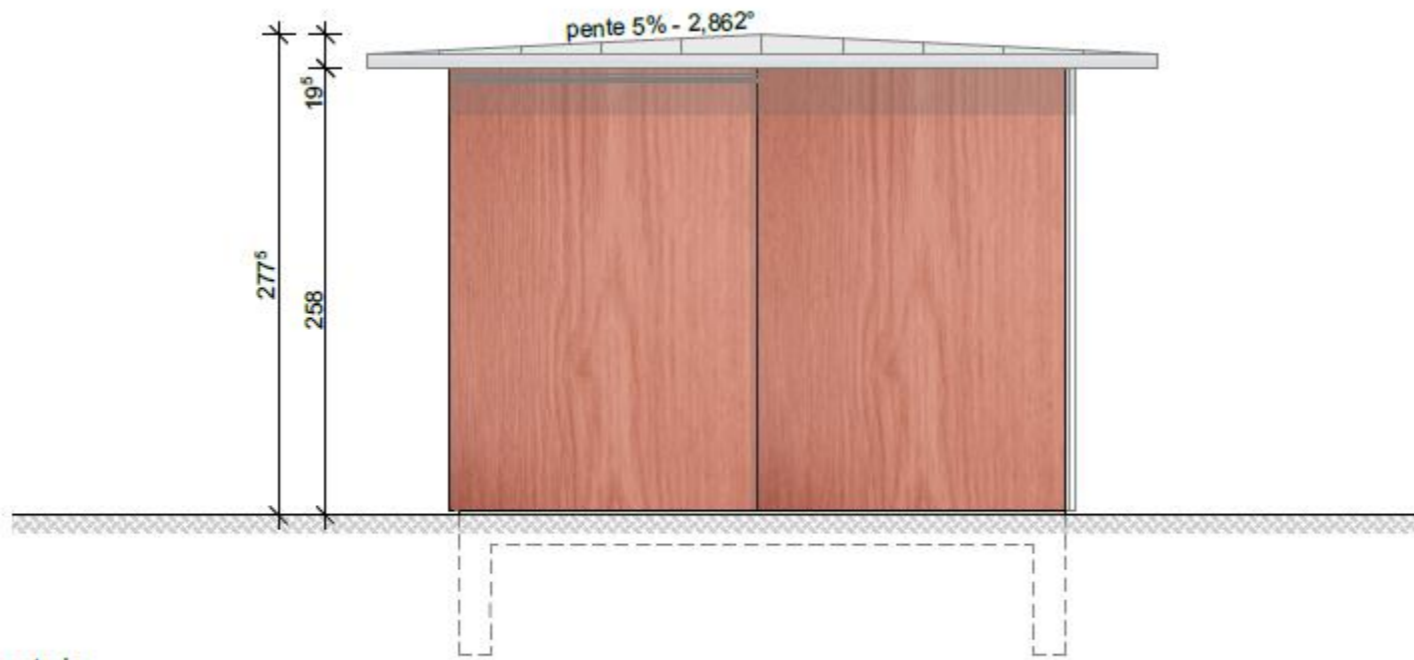


Vue frontale

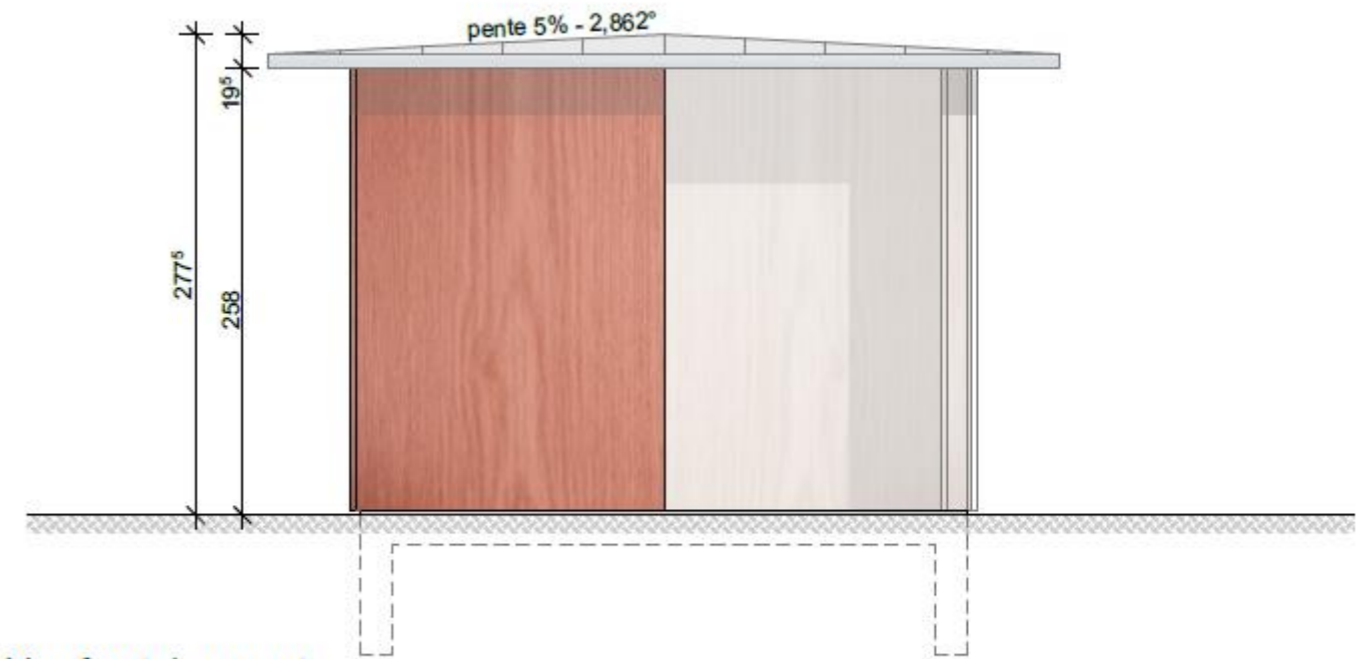

Vue frontale ouvert

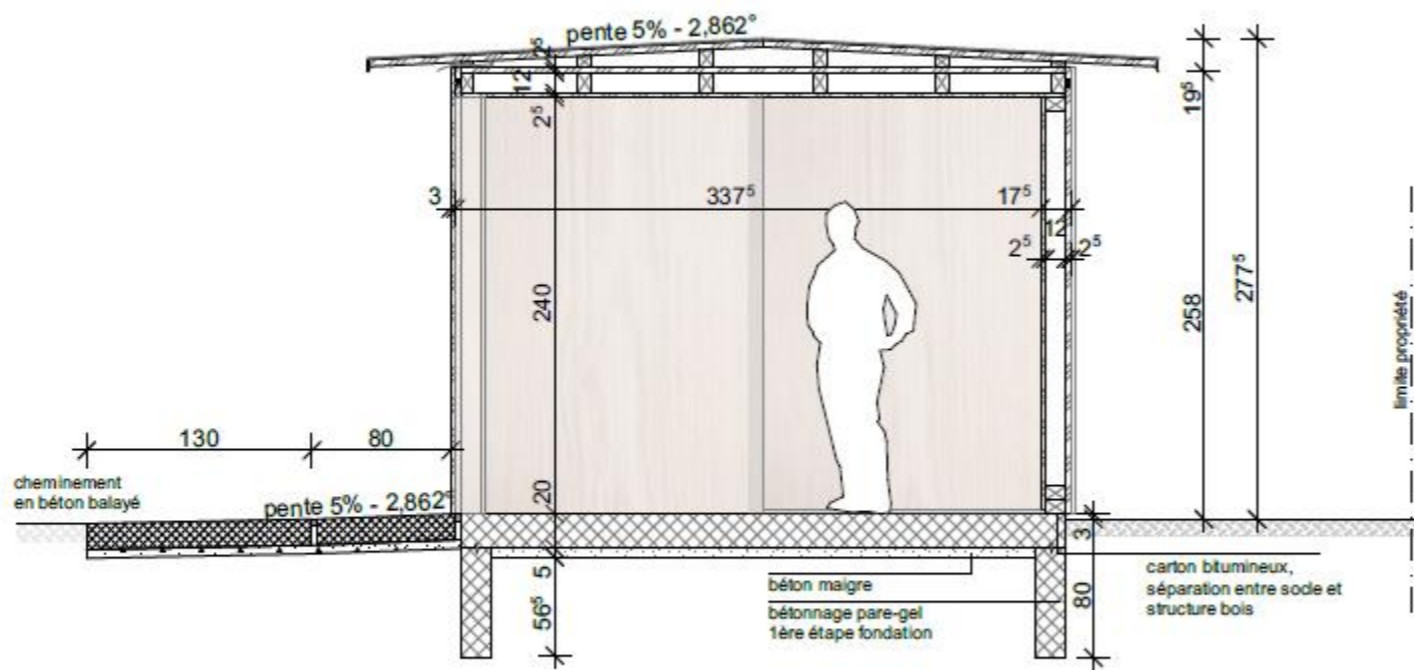

Coupe

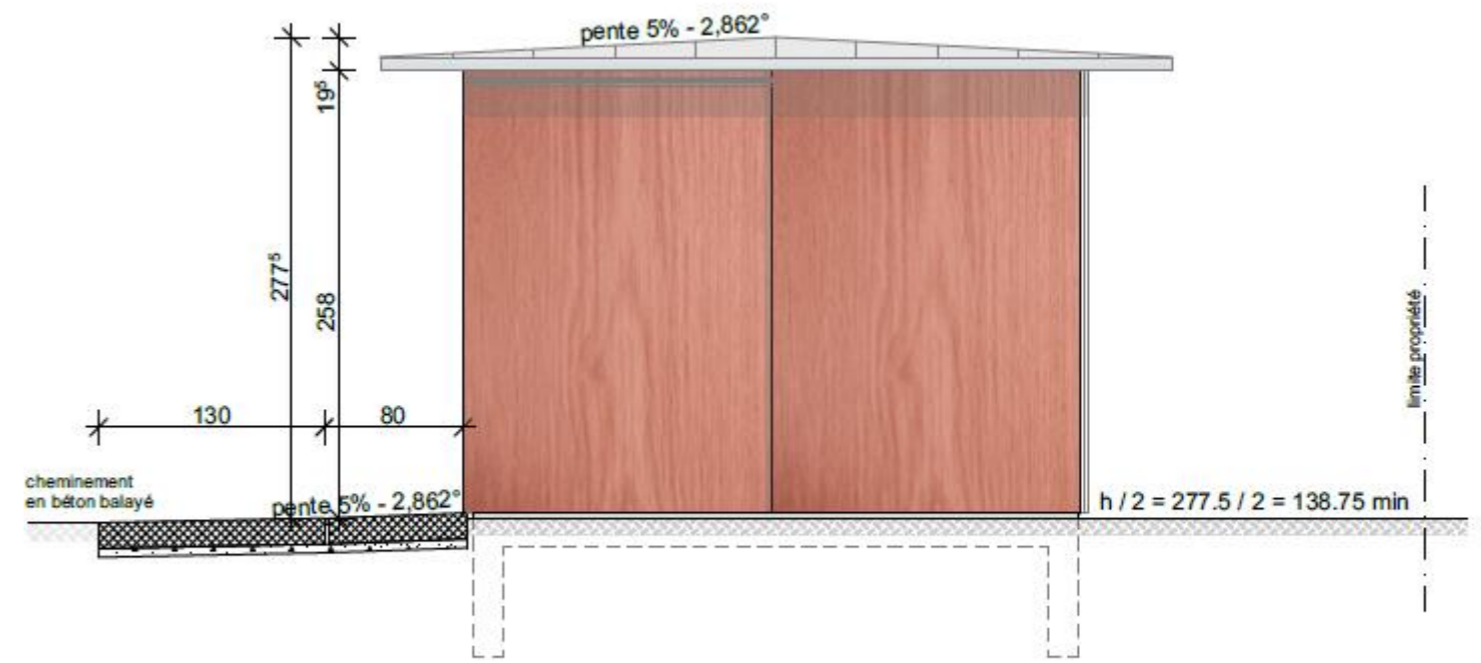

Vue latérale